

Capacité : 1000

# FOYER

NOTES:

---



---



---




---



---



---

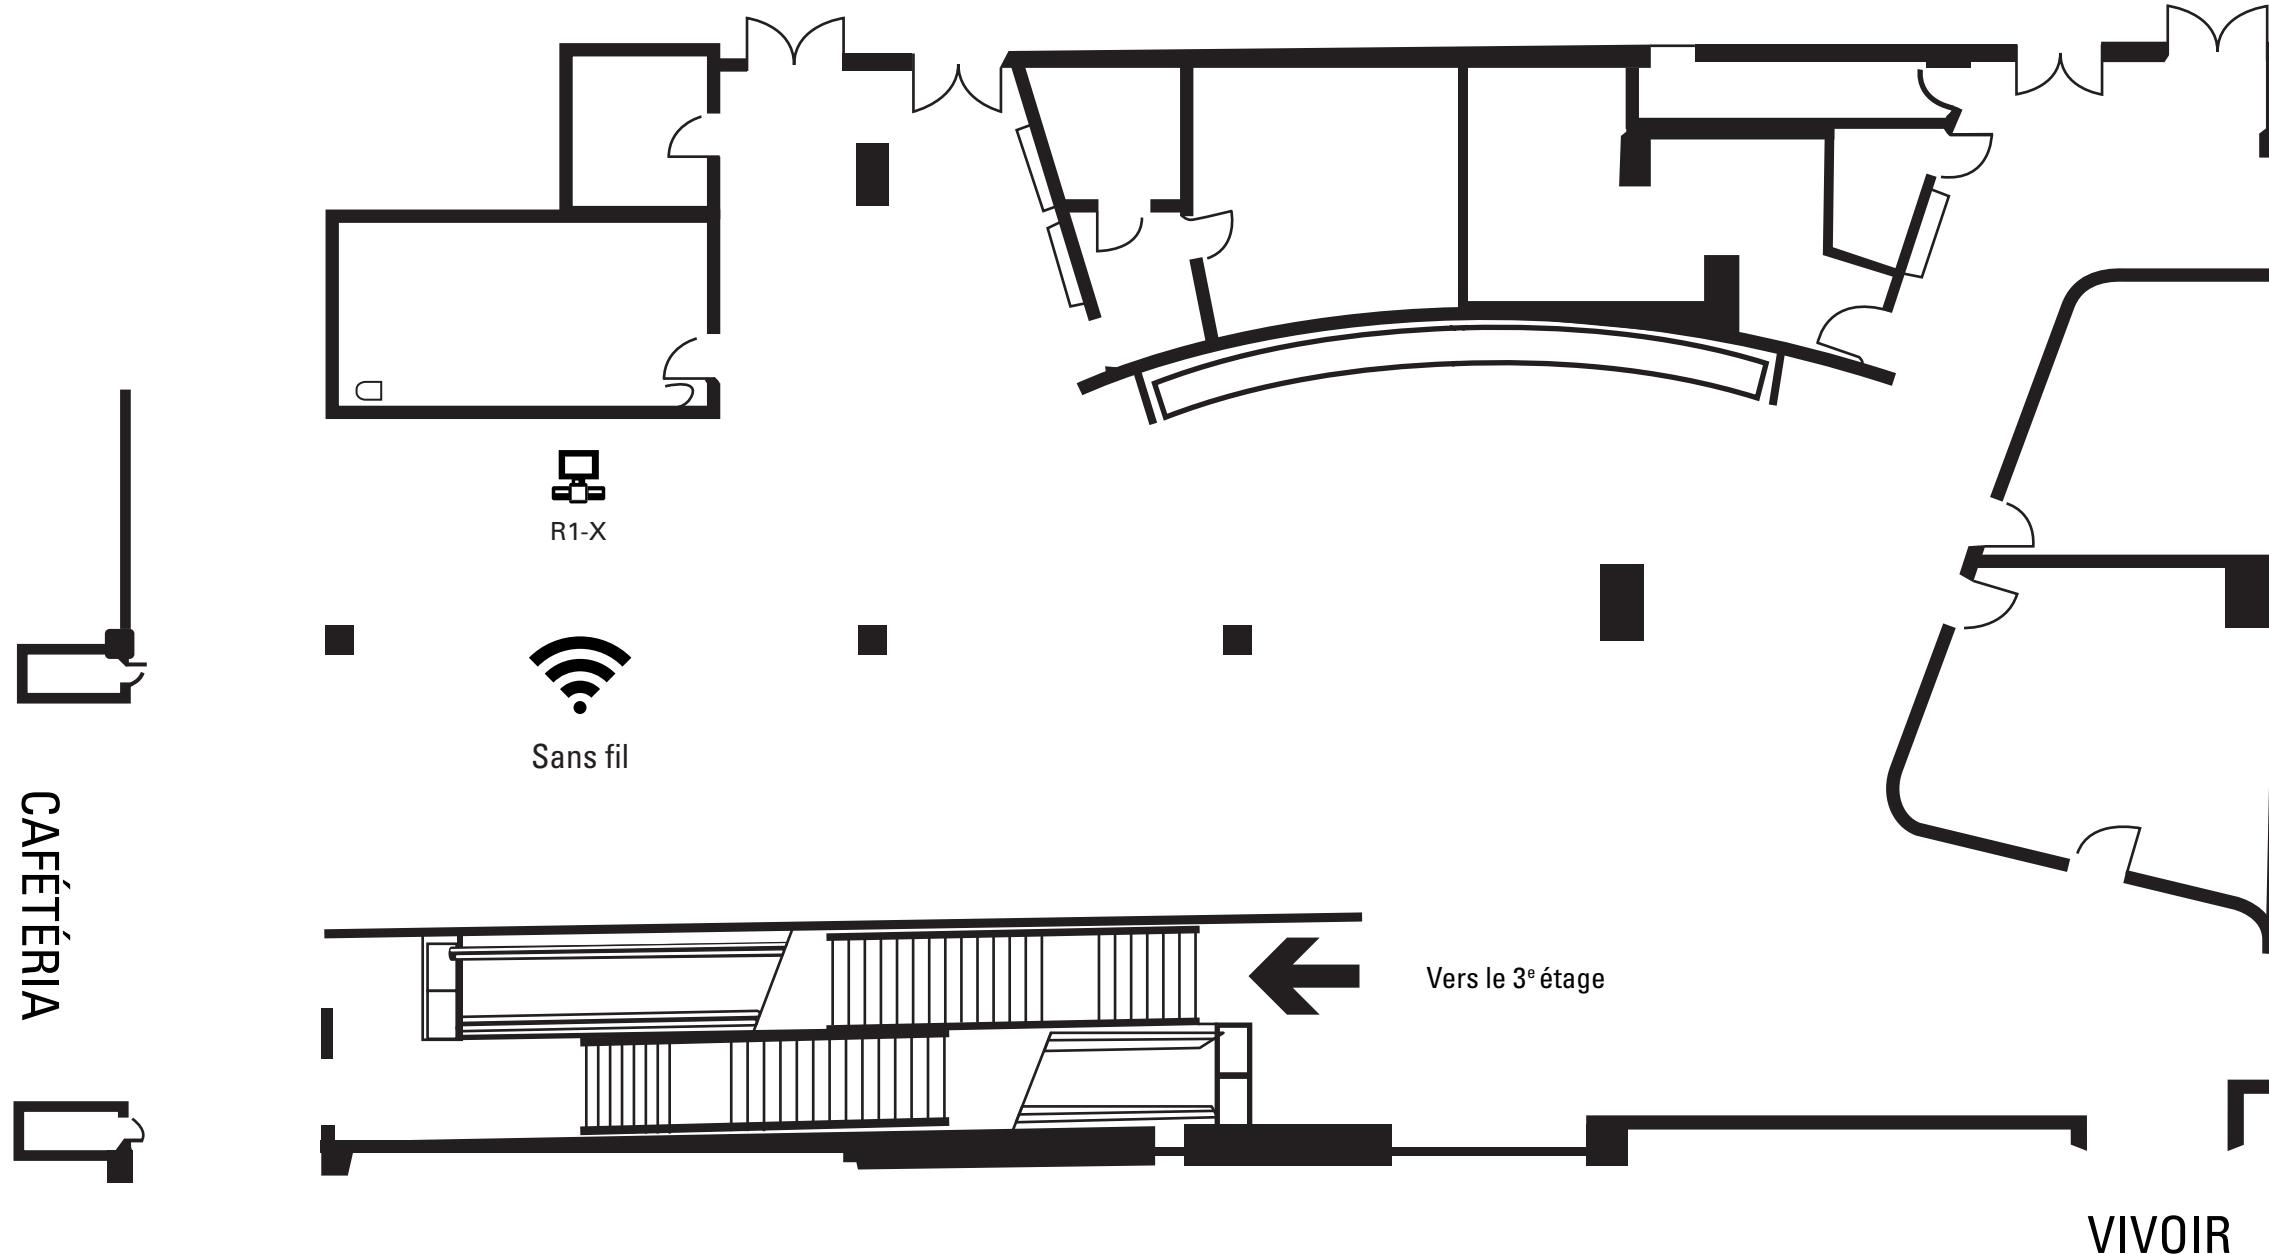

**Données techniques :**

Longueur : 102 pieds (approximatif)

Largeur : 30 pieds (approximatif)

**Attention** aux branchements électriques sur le même circuit. Ne pas surcharger les circuits.

**LÉGENDE**

Prises de courant

27 Numéro de circuit

Prise de réseau informatique

R1-X Nombre de prise

Accès réseau informatique sans fil