


Capacité : 250 personnes

# JARDIN INTÉRIEUR

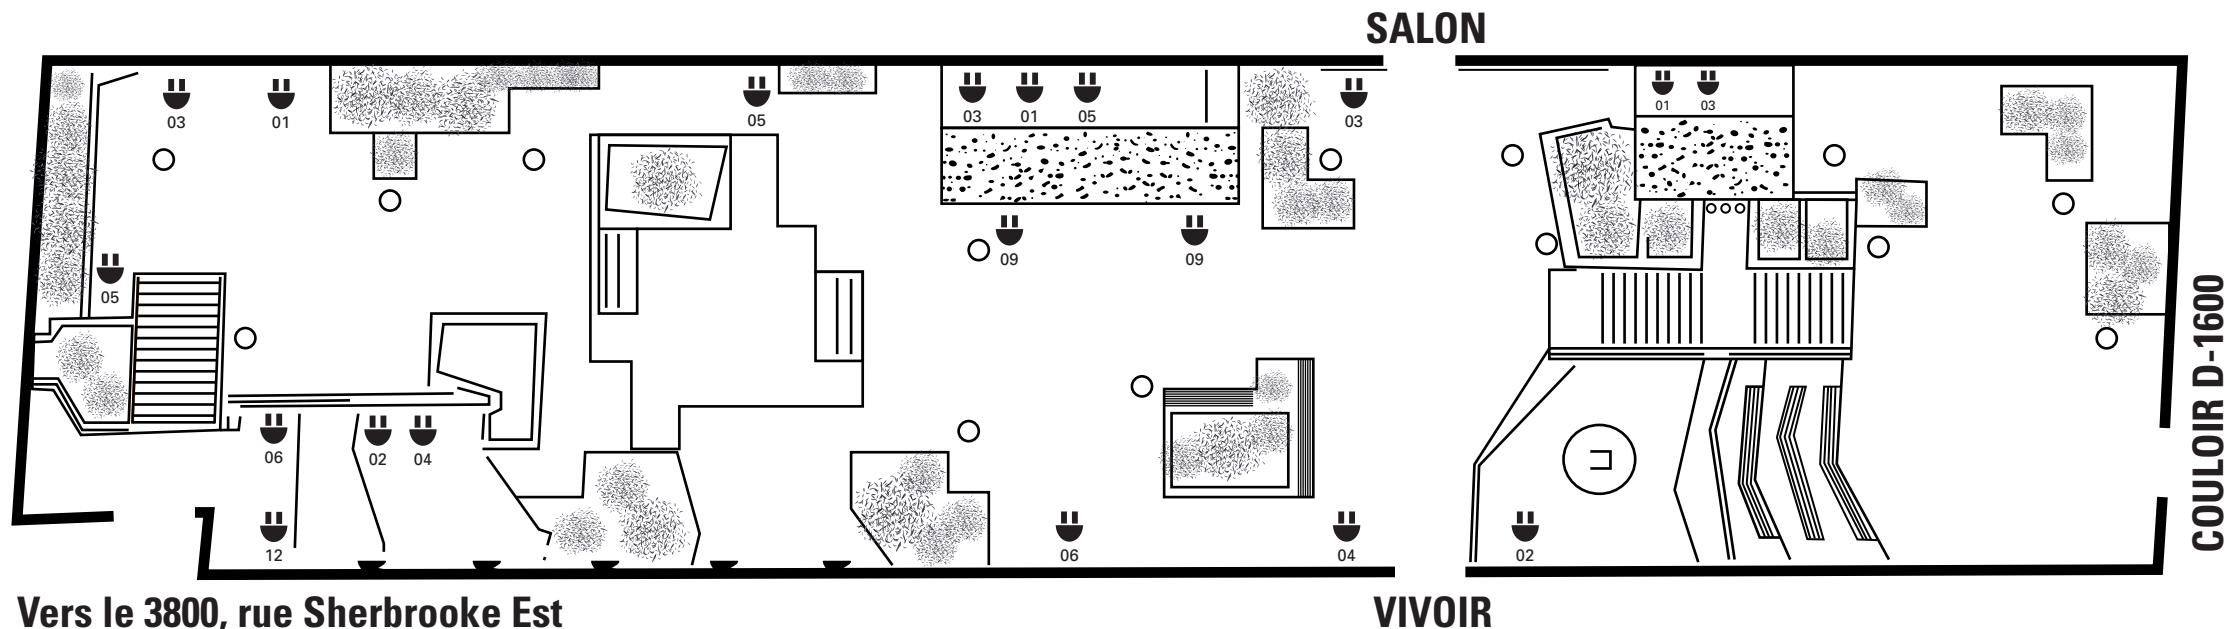

**Vers le 3800, rue Sherbrooke Est**

## RÈGLEMENTS D'UTILISATION DU JARDIN INTÉRIEUR :

Pour des raisons de sécurité, d'entretien et de préservation du milieu, il est interdit :

- d'utiliser des ballons gonflés à l'hélium;
- d'accrocher des objets aux arbres;
- de lancer des confettis;
- de jeter des déchets ou d'autres objets dans les pots à fleurs;
- de verser de l'eau dans les bacs à fleurs.

Une attention particulière doit être accordée à la surveillance des enfants, afin qu'ils ne se blessent pas dans les rocailles.

Le Jardin intérieur est la fierté du Collège. Nous vous remercions de partager notre souci de conserver la beauté du lieu.

NOTES:

---



---



---



---



---



---



---



---



---



---



---

## Données techniques :

Longueur : **189' - 0"**

Largeur : **46' - 0"**

**Attention** aux branchements électriques sur le même circuit. Ne pas surcharger les circuits.

## LÉGENDE

Prises de courant

27 Numéro de circuit

Prise de réseau informatique

R1-X Nombre de prise

Accès réseau informatique sans fil