


## CONFÉRENCE-THÉÂTRE

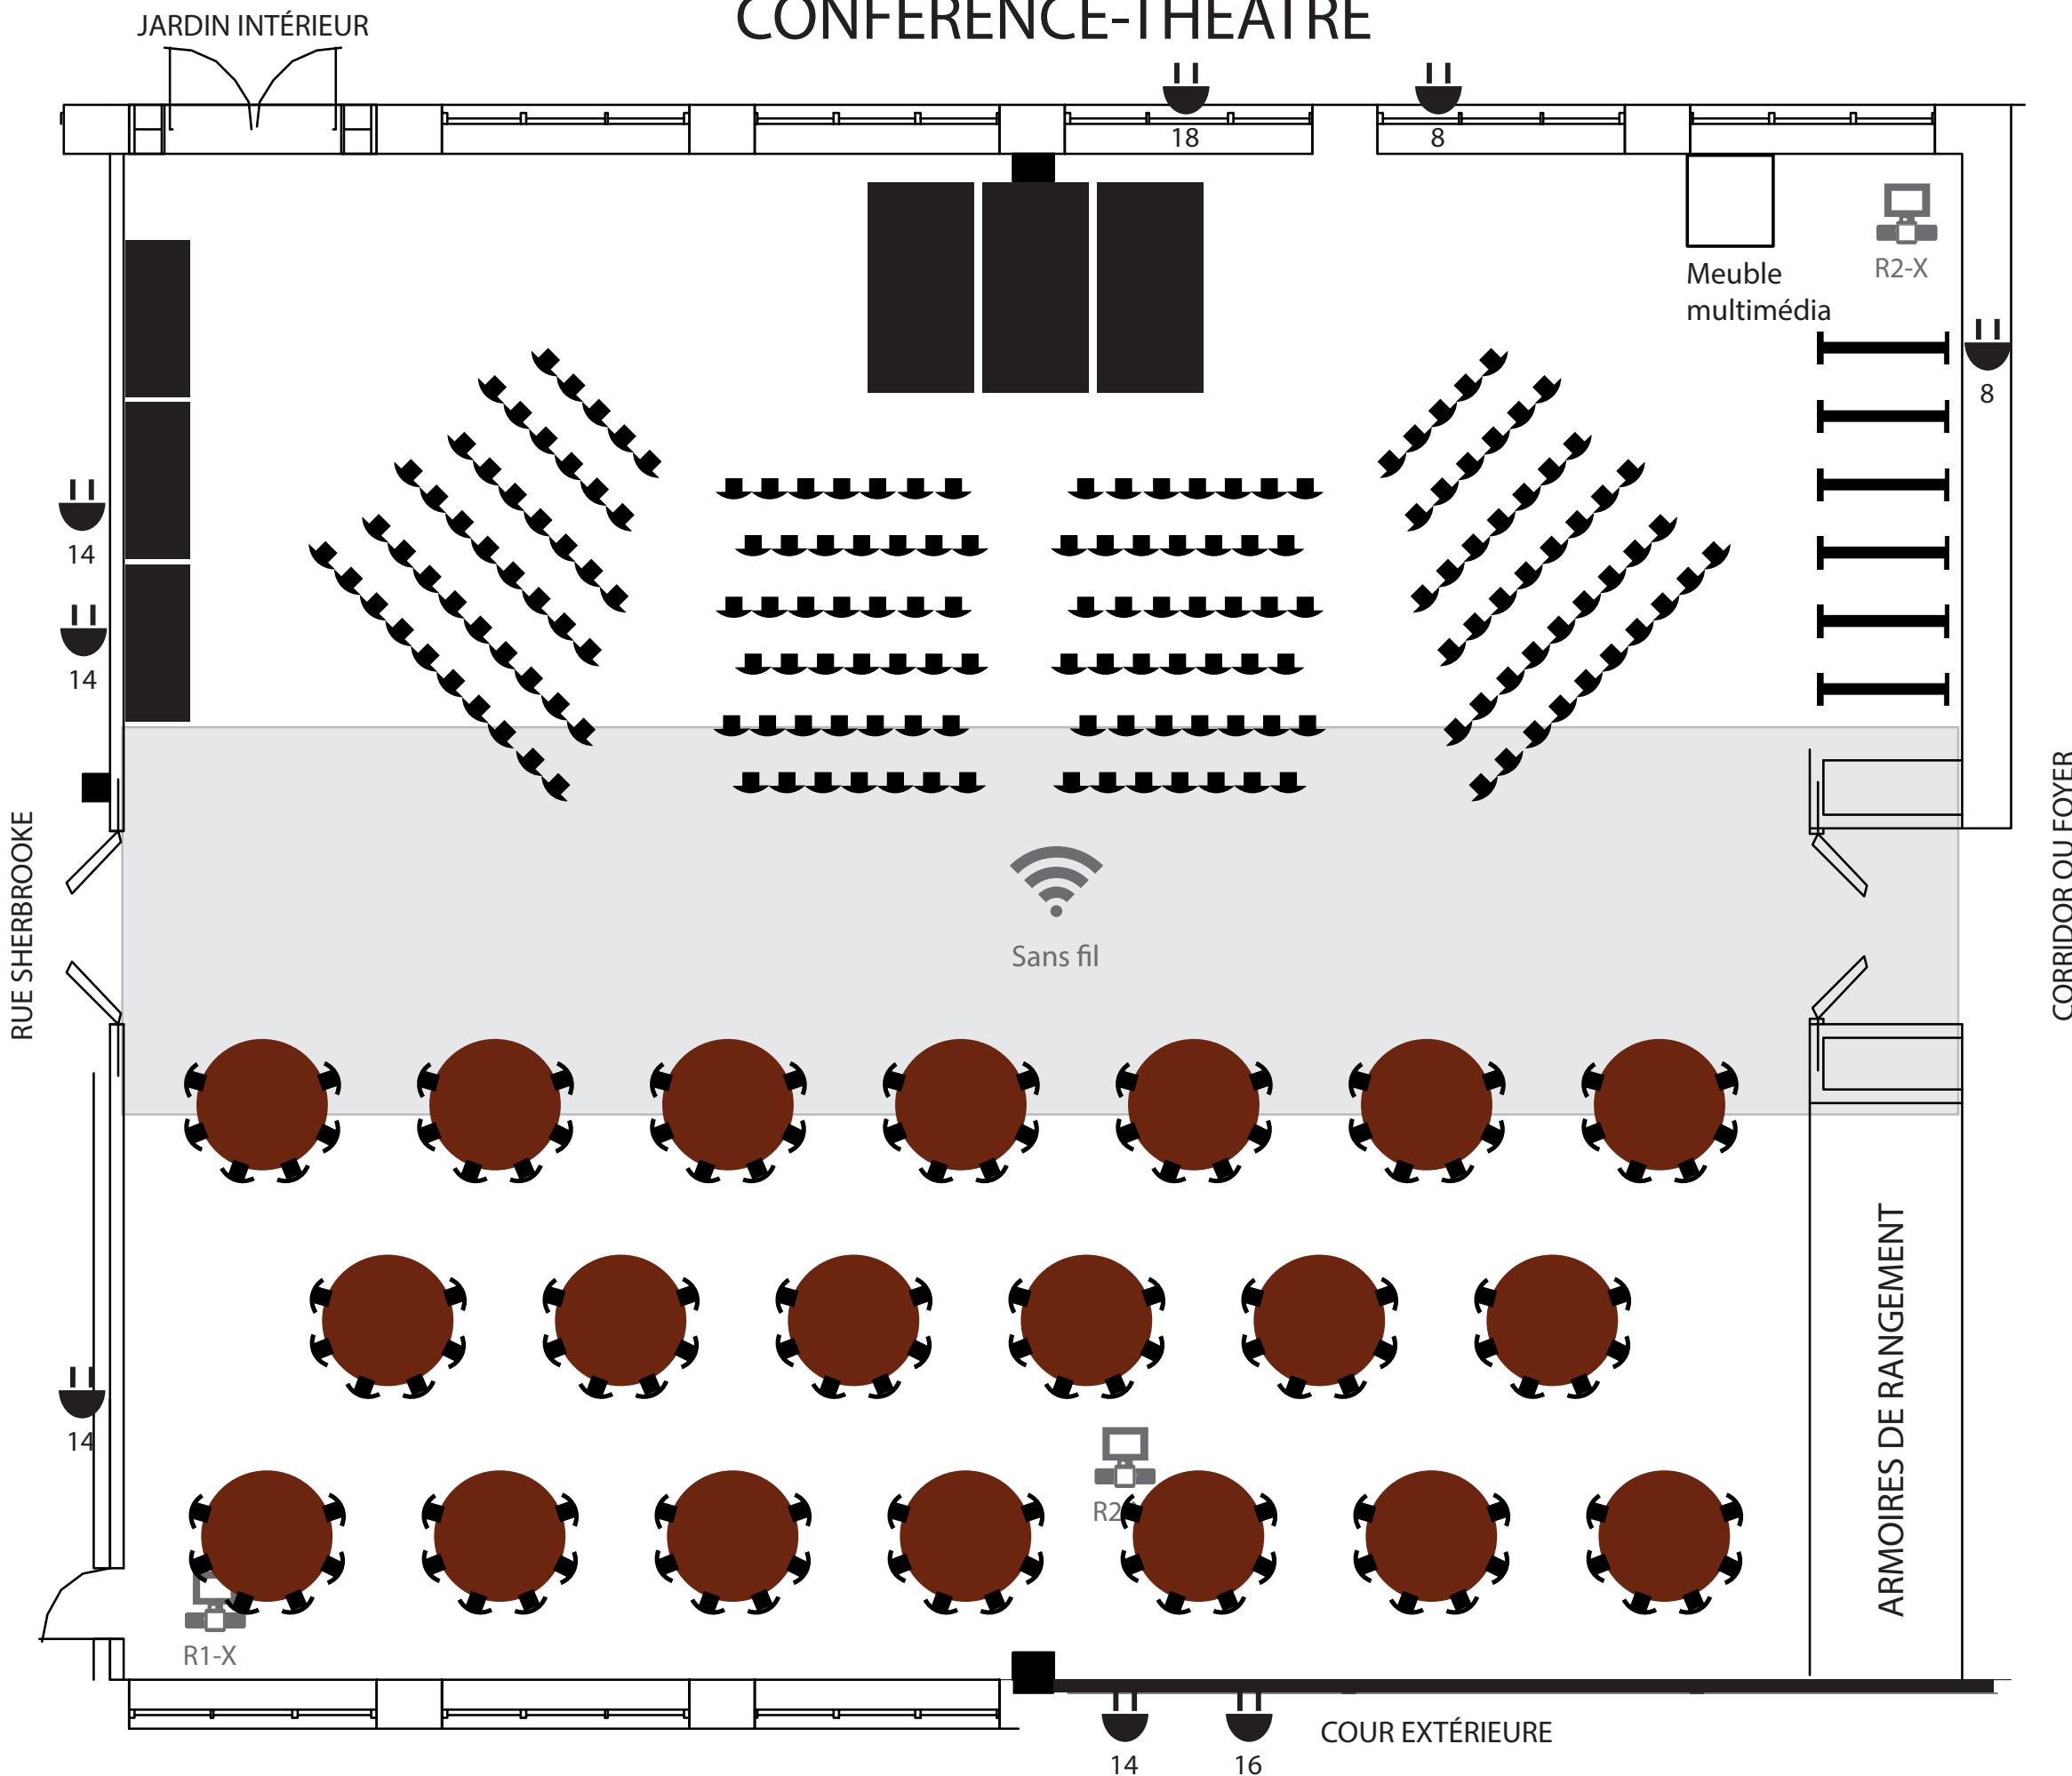

D-2210

Capacité : 295 personnes

# VIVOIR

## NOTES

## Données techniques :

Longueur : 70 pieds

Largeur : 58 pieds

Hauteur sur les côtés : 12 pieds et 6 pouces

Hauteur au centre : 10 pieds (Zone grise)

Attention aux branchements électriques sur le même circuit. Ne pas surcharger les circuits.

## LÉGENDE

-  Prises de courant
  - 27 Numéro de circuit
  -  Prise de réseau informatique
  - R1-X Nombre de prise
  -  Accès réseau informatique sans fil