


THÉÂTRE

JARDIN INTÉRIEUR

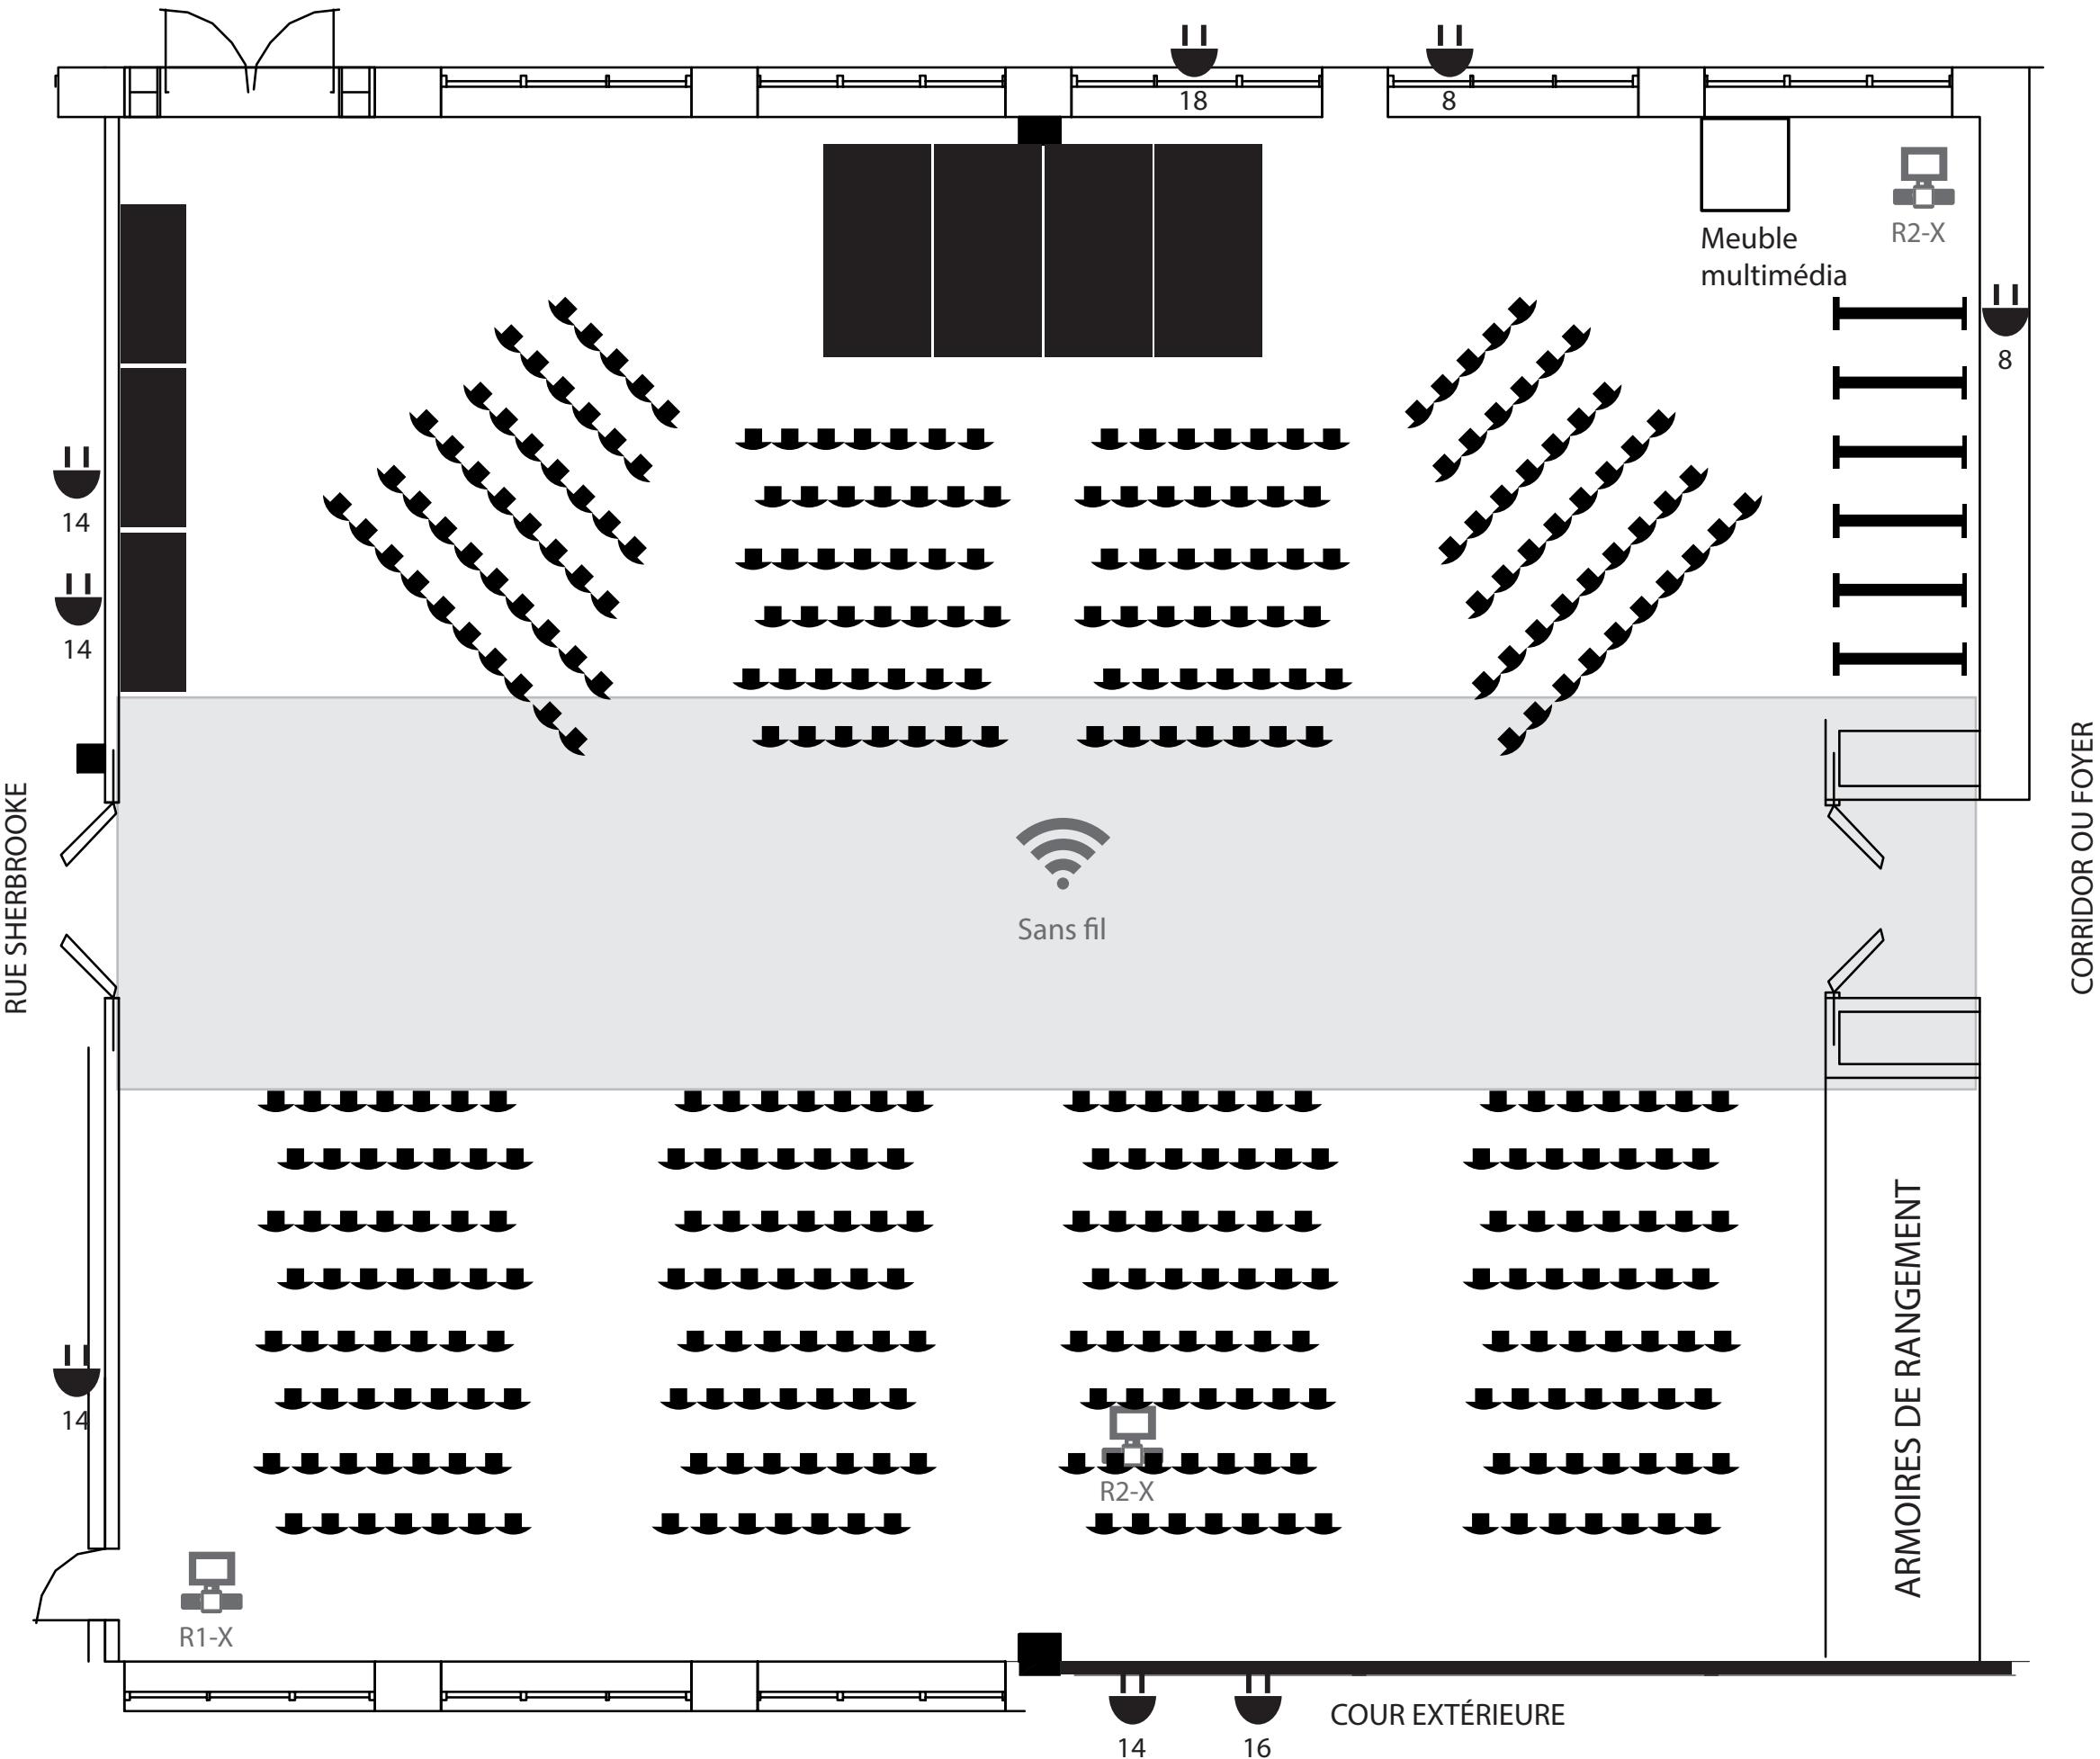

Collège de **Maisonneuve**

D-2210

Capacité : 398 personnes

VIVOIR

NOTES:

Données techniques :

Longueur : 70 pieds

Largeur : 58 pieds

Hauteur sur les côtés : 12 pieds et 6 pouces

Hauteur au centre : 10 pieds (Zone grise)

Attention aux branchements électriques sur le même circuit. Ne pas surcharger les circuits.

LÉGENDE



► Prises de courant

27 Numéro de circuit



■ Prise de réseau informatique

B1-X Nombre de prise



Accès réseau informatique sans fil