


GYMNASES 3^e NIVEAU et 5^e NIVEAU

rue SHERBROOKE

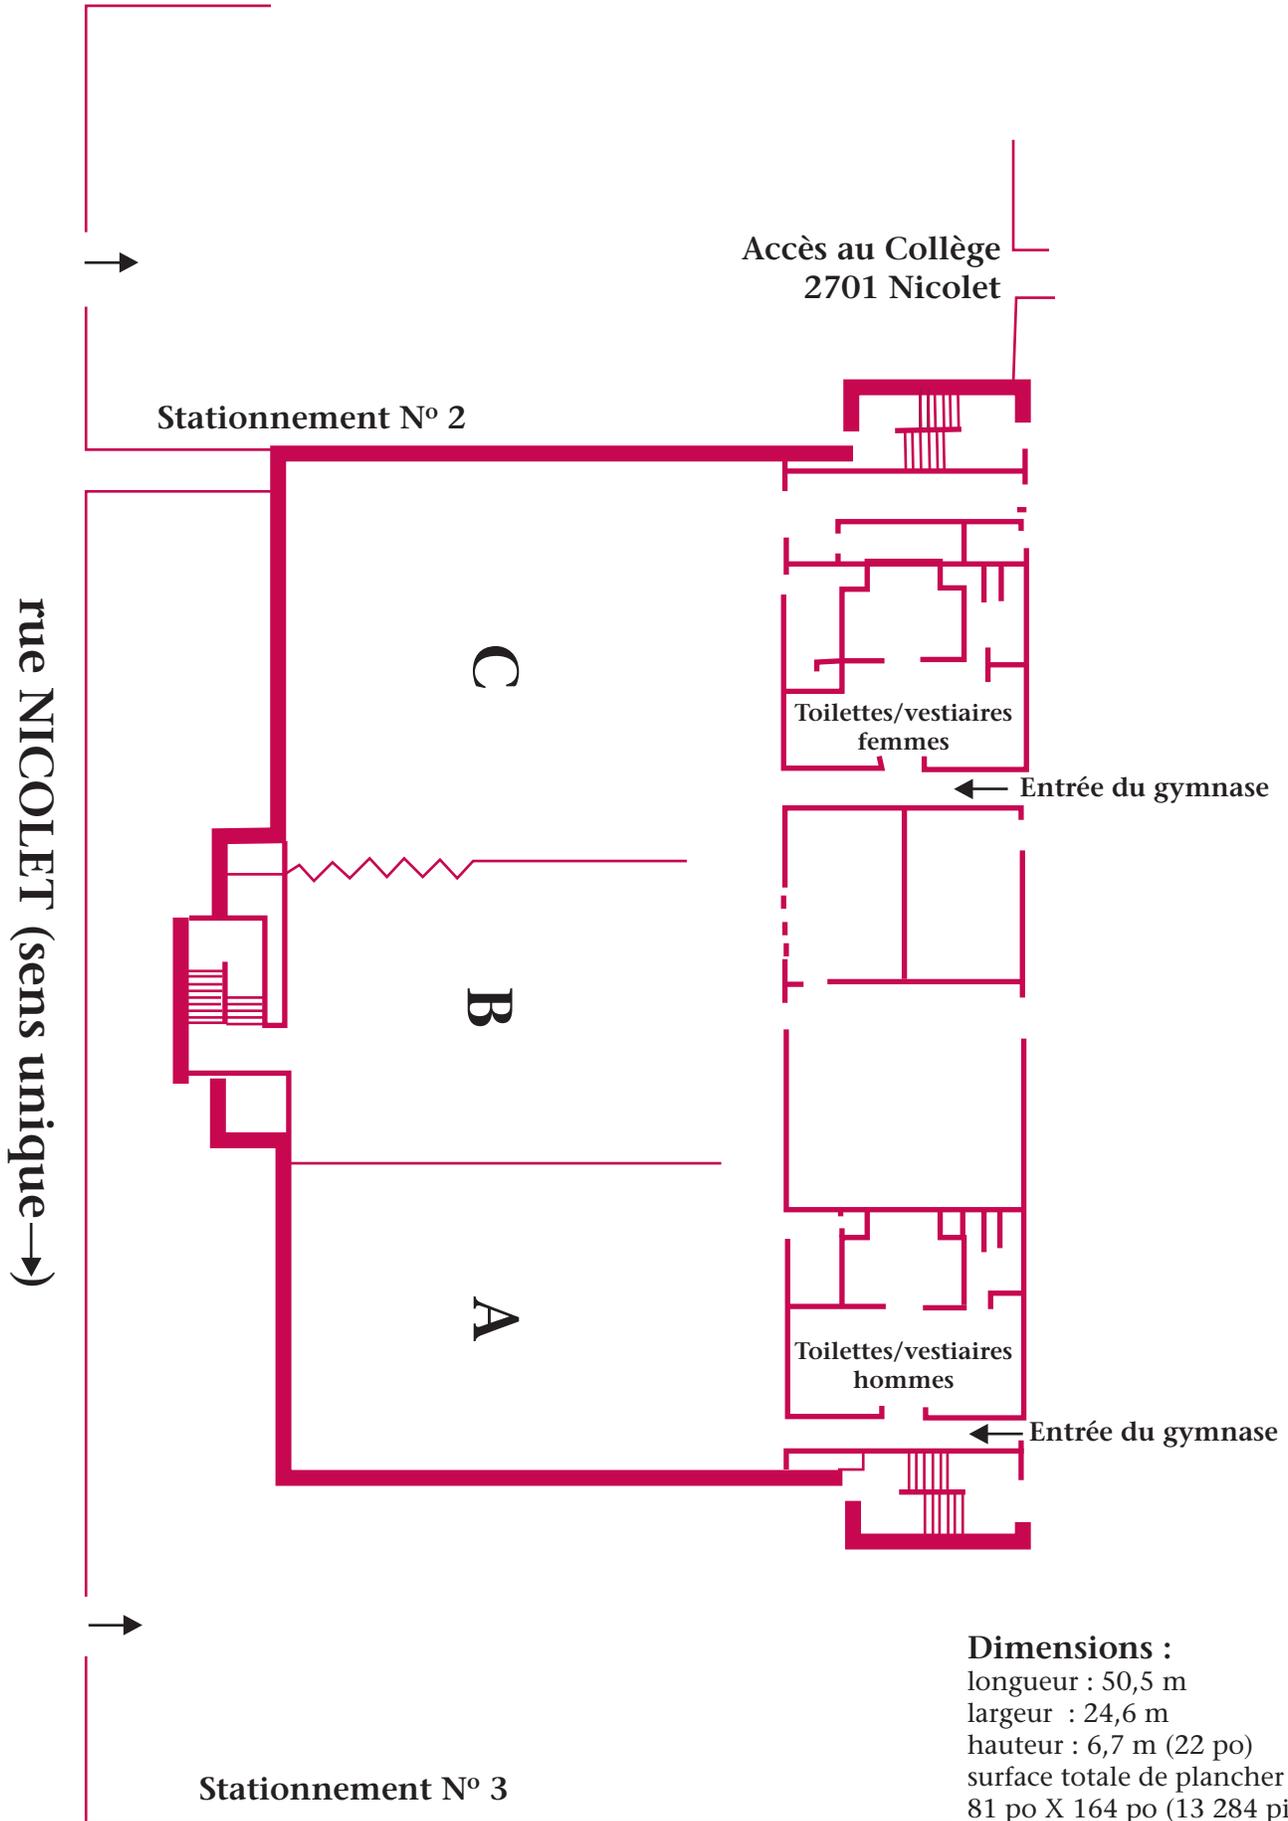

Dimensions :

longueur : 50,5 m

largeur : 24,6 m

hauteur : 6,7 m (22 po)

surface totale de plancher :

81 po X 164 po (13 284 pi²)

rue HOCHELAGA