


D-2675

Capacité : 150 personnes

SALON

CORRIDOR D

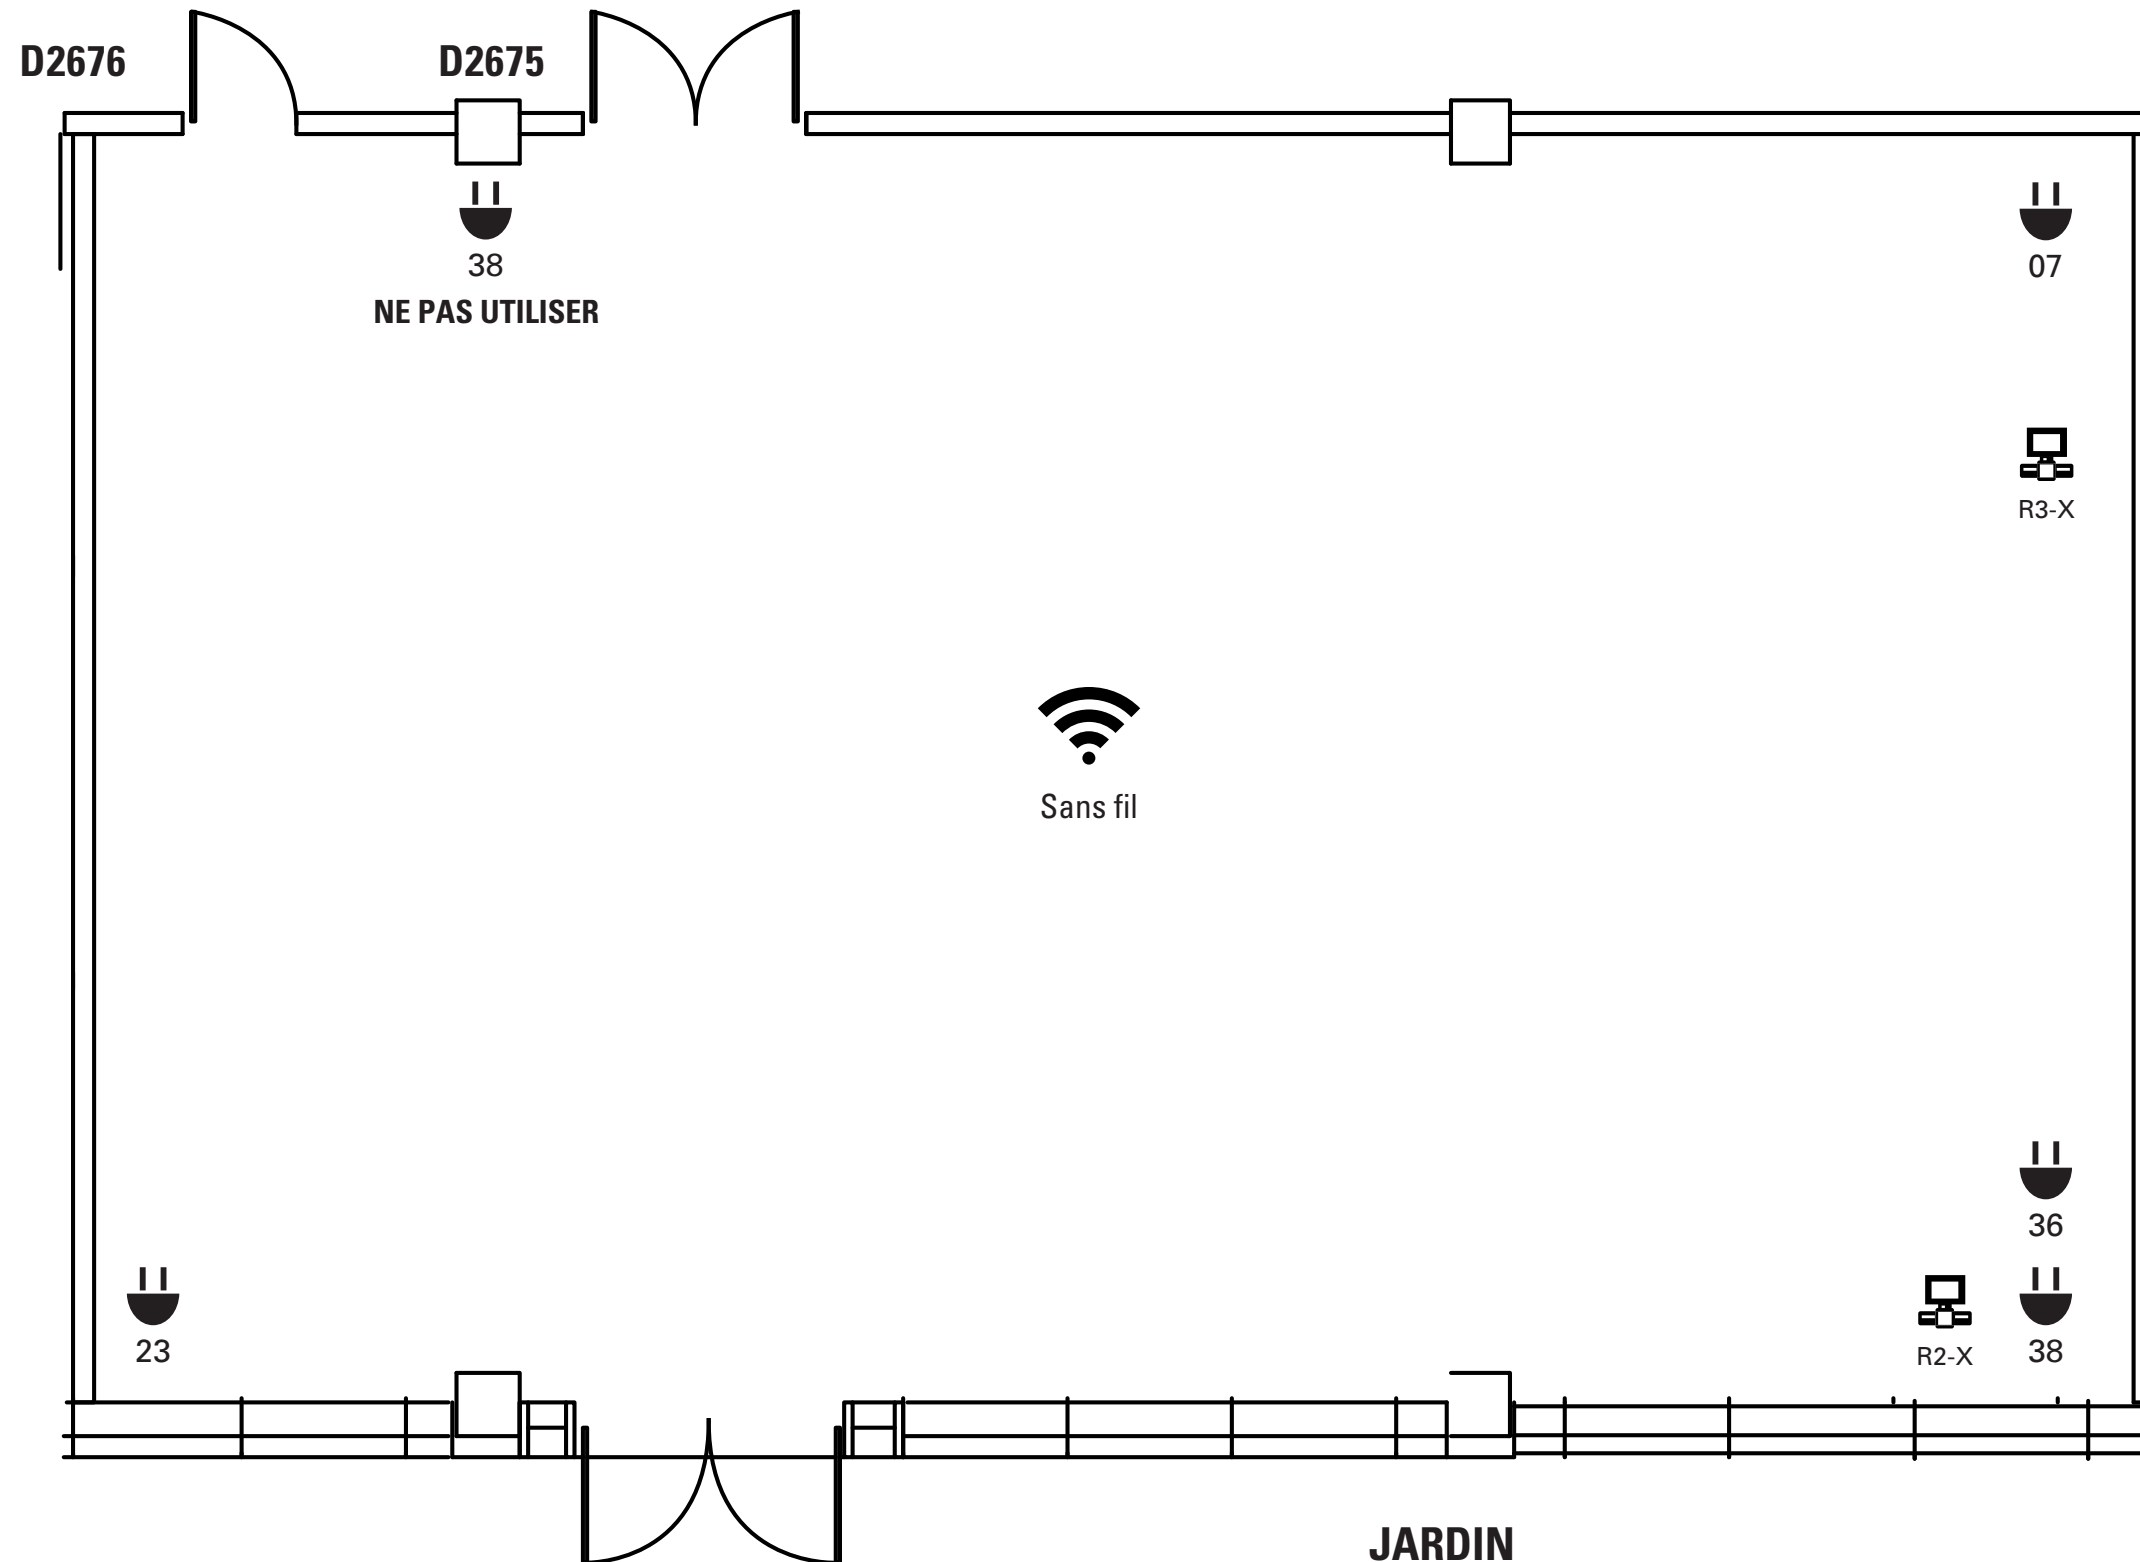

NOTES:




Données techniques :

Longueur : 47 pieds

Largeur : 30 pieds

Attention aux branchements électriques sur le même circuit. Ne pas surcharger les circuits.

LÉGENDE

-  Prises de courant
- 27 Numéro de circuit
-  Prise de réseau informatique
- R1-X Nombre de prise
-  Accès réseau informatique sans fil