


D-2675

Capacité : 96 personnes

SALON

CLASSIQUE/SOUPER

CORRIDOR D

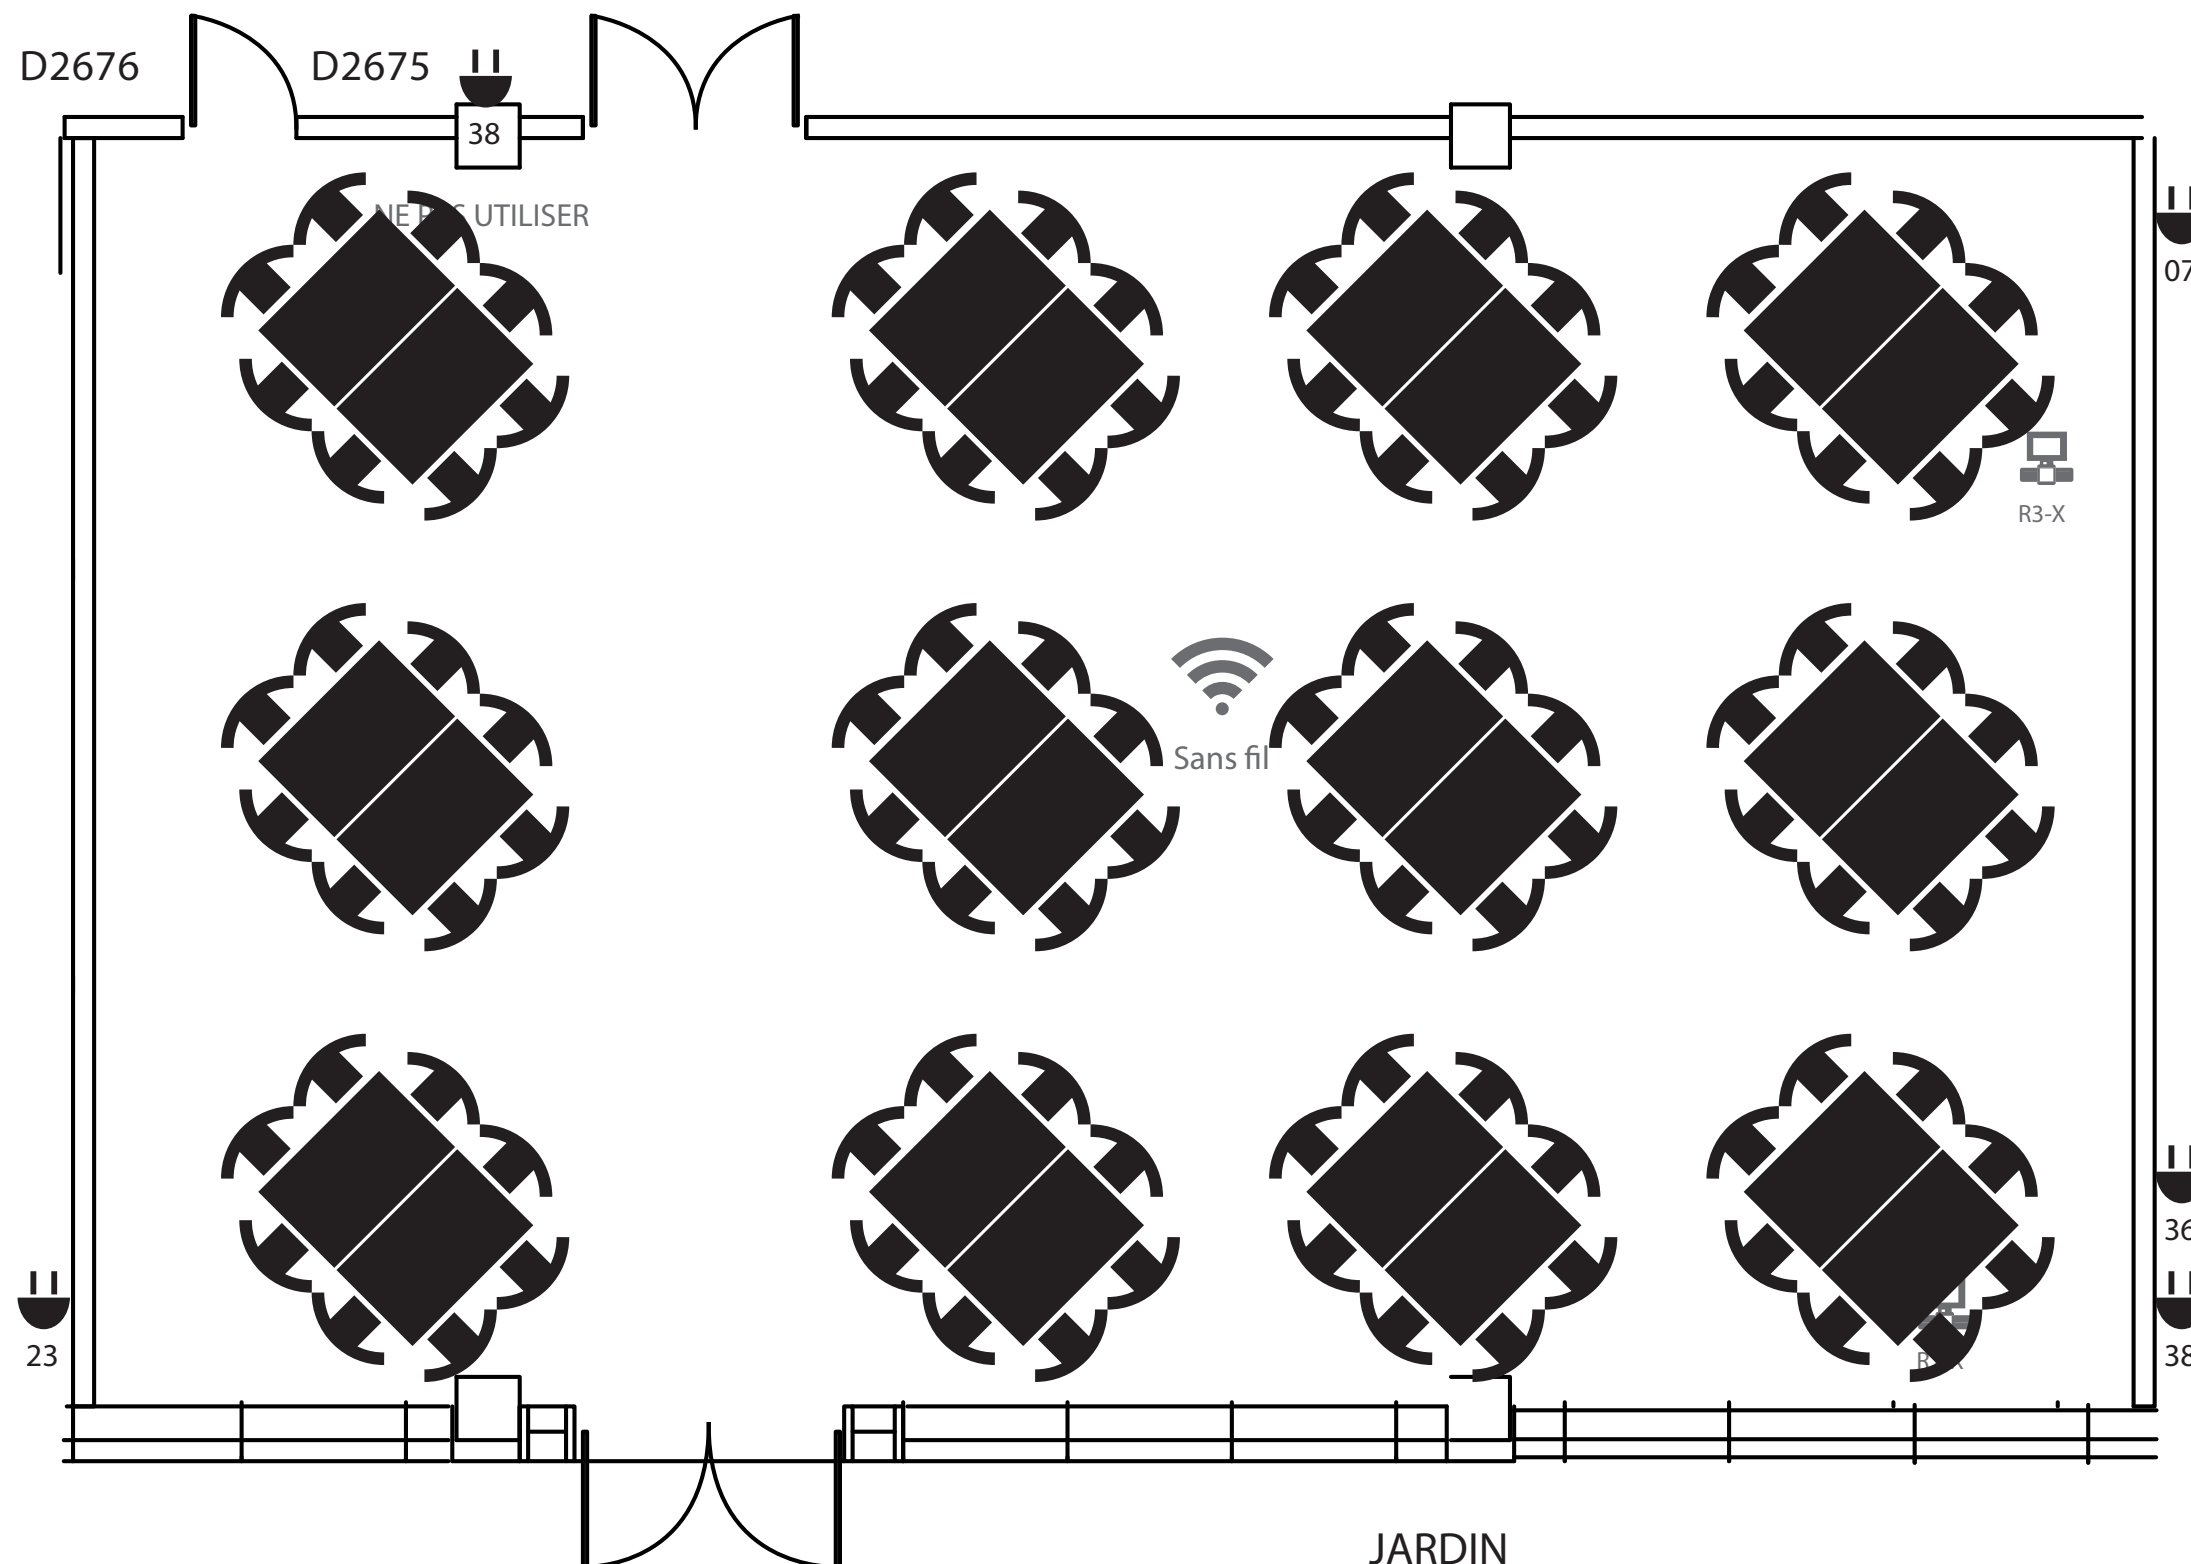

NOTES:

Prévoir des tables pour le traiteur


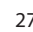

Données techniques :

Longueur : 47 pieds


Largeur : 30 pieds

Attention aux branchements électriques sur le même circuit. Ne pas surcharger les circuits.

LÉGENDE

-  Prises de courant
-  27 Numéro de circuit
-  Prise de réseau informatique

R1-X Nombre de prise

 Accès réseau informatique sans fil