


D2600-2

D2600-1


Section B (116 sièges)

Section A (118 sièges)

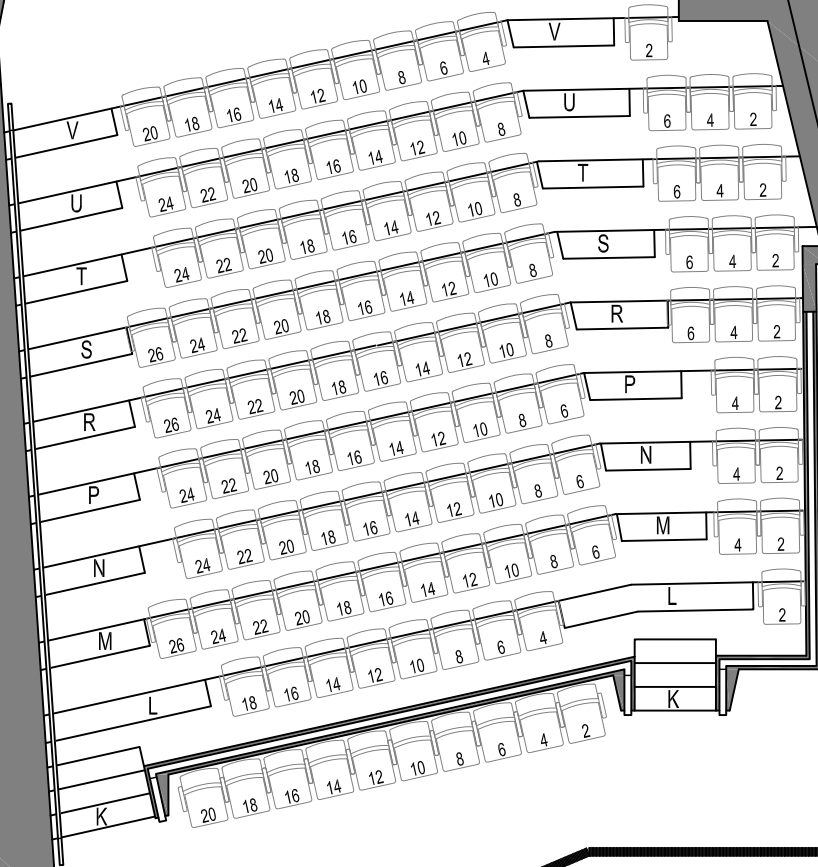

500-4

D260

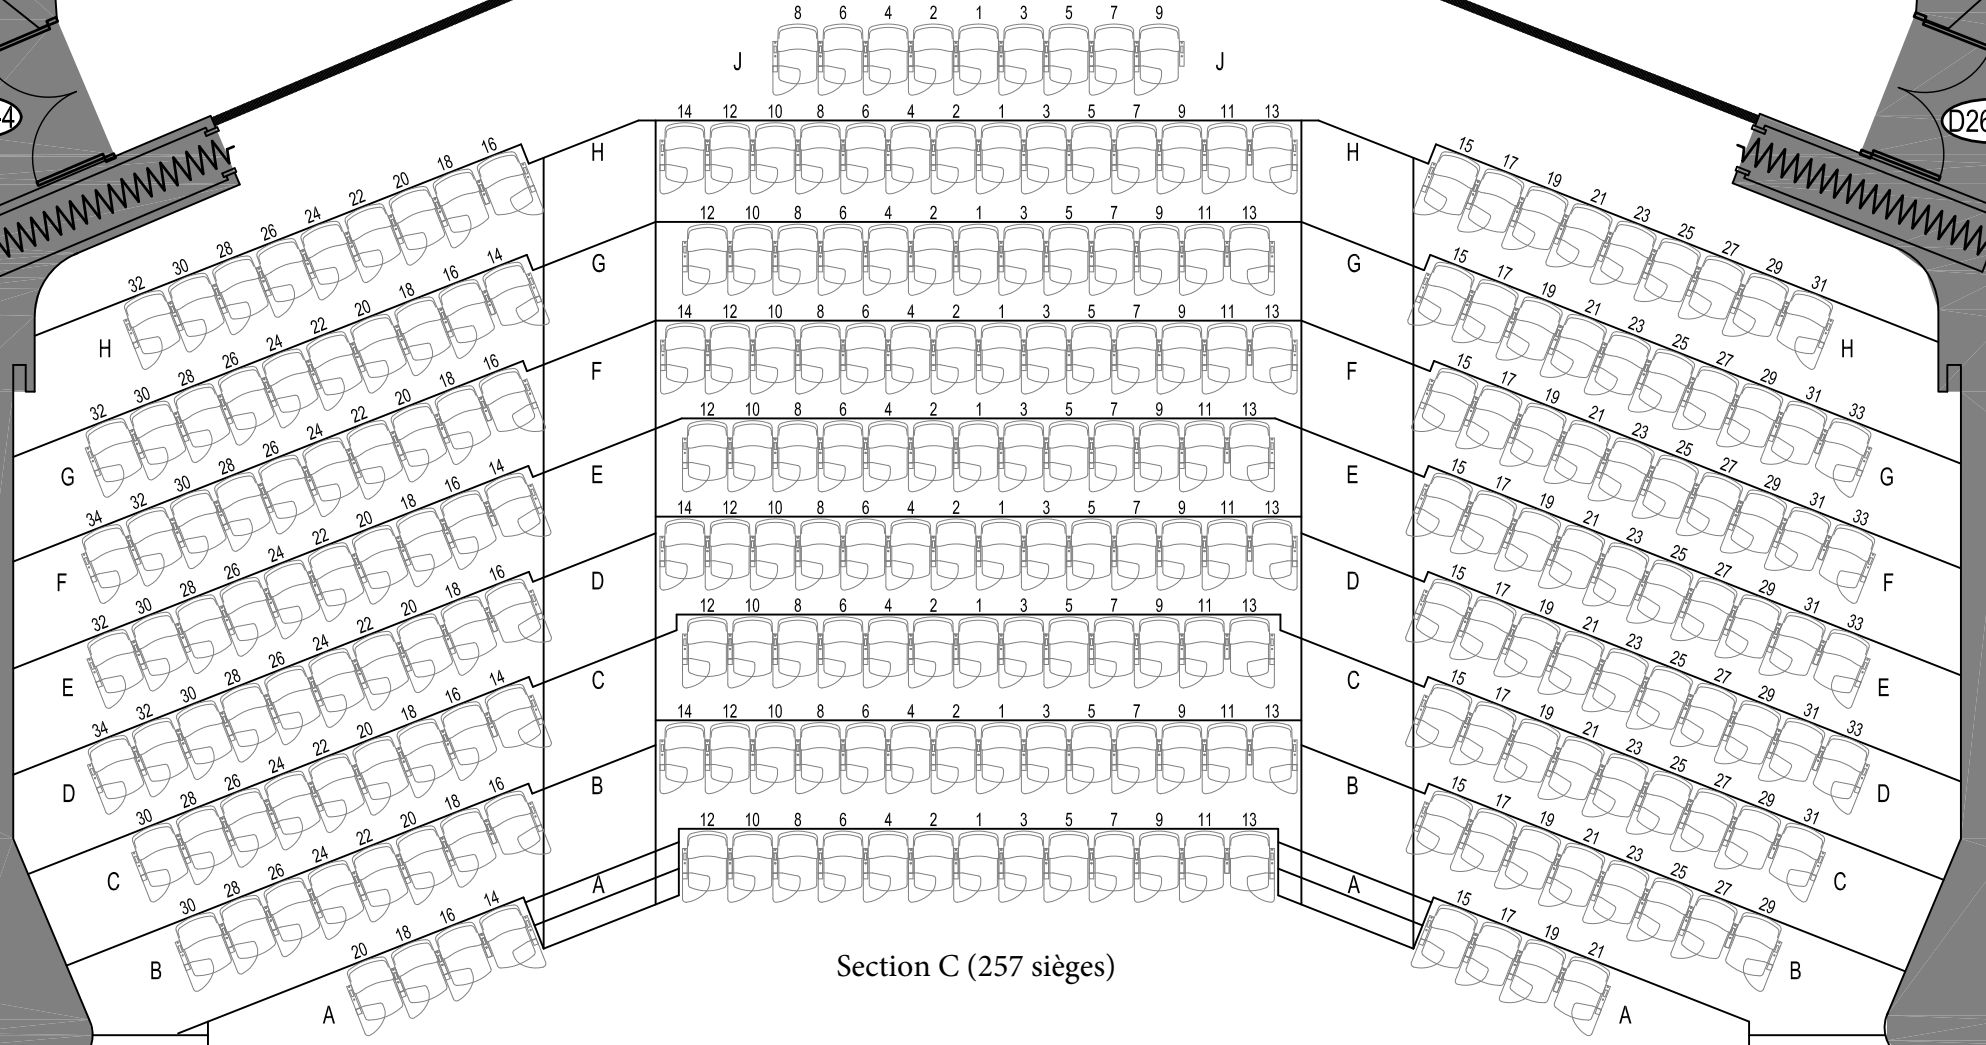

Section C (257 sièges)



PROJET: **SALLE SYLVAIN LELIÈVRE**
491 sièges

TITRE: **PLAN ET NUMÉROTATION DES SIÈGES**
ÉCHELLE: 1:85 DATE: 24-01-2018
DESSINÉ PAR: **SERVICE DES RESSOURCES MATÉRIELLES**