

# DISPOSITION NORMALE

## D-2646

Capacité : 875 personnes

# CAFÉTÉRIA


NOTES :

**Cafétéria:** 726 places

121 tables rectangulaires x 6 personnes

**Terrasse:** 148 places

37 tables carrées x 4 personnes

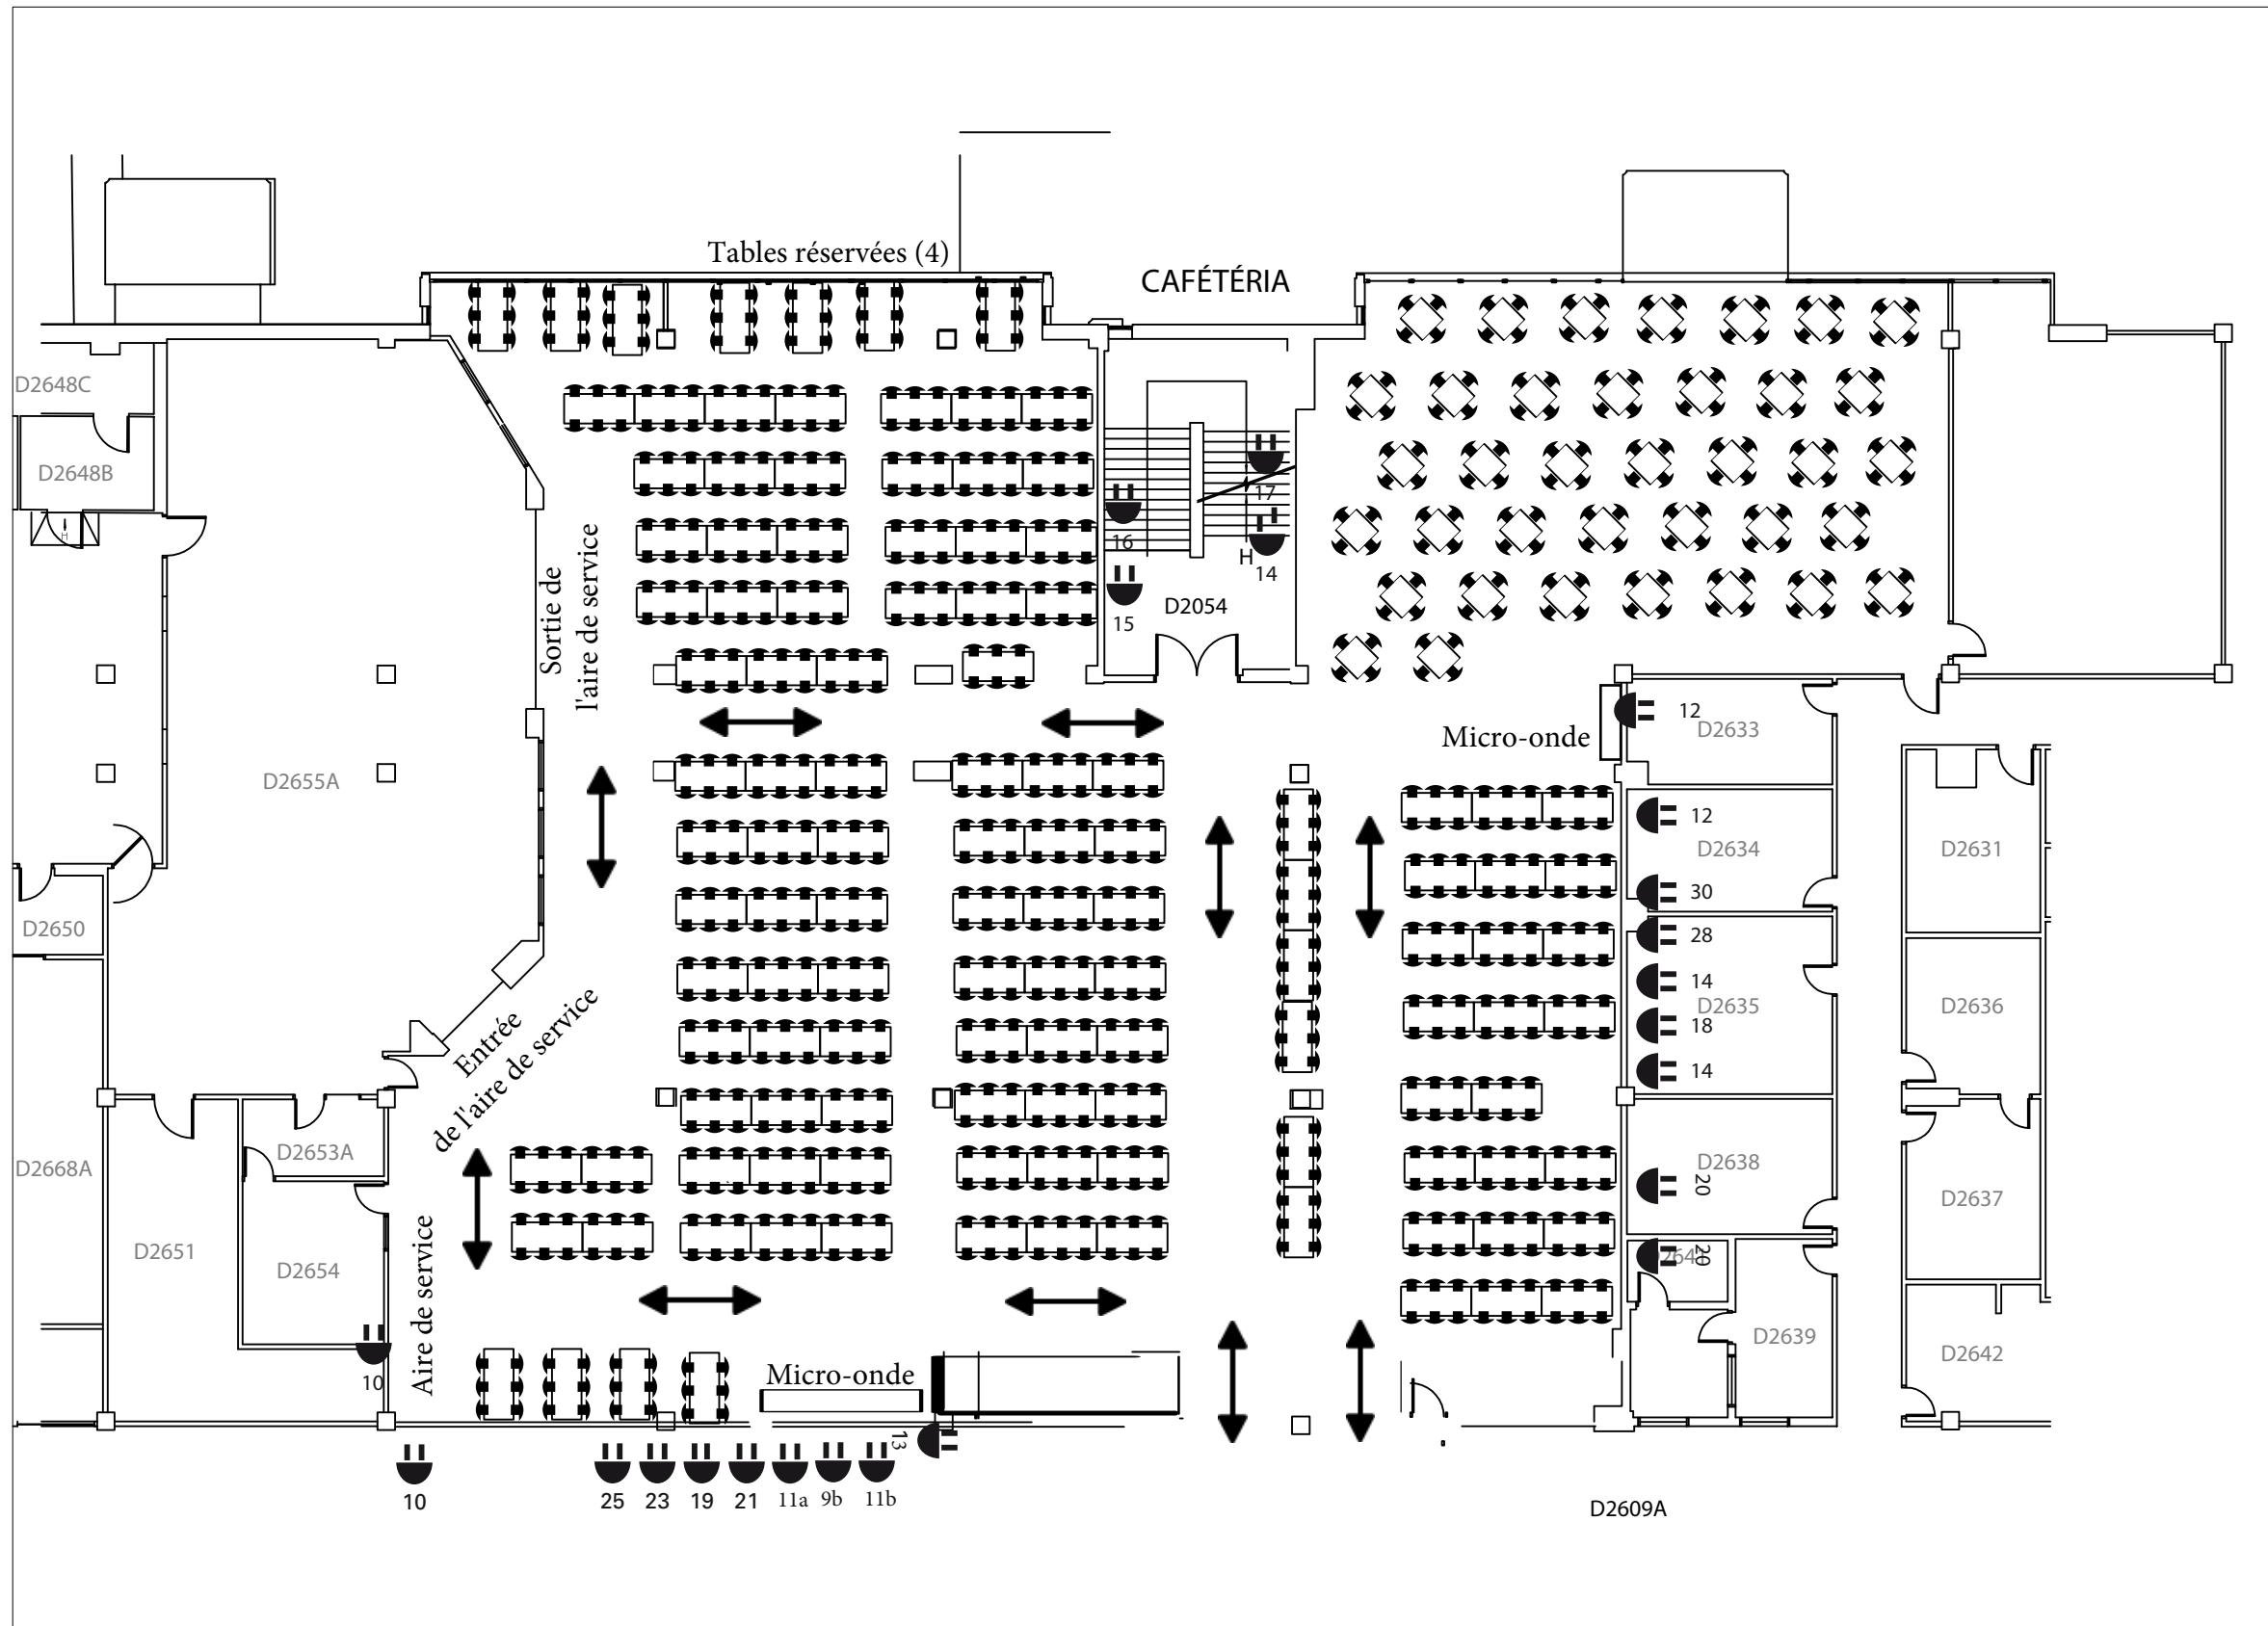

Données techniques :

Longueur : 92 pieds

Largeur : 97 pieds

Attention aux branchements électriques sur le même circuit. Ne pas surcharger les circuits.

### LÉGENDE

Prises de courant

27 Numéro de circuit

Prise de réseau informatique

R1-X Nombre de prise

Accès réseau informatique sans fil